

Plan de Situation

Remplacement du chauffage à gaz par une pompe à chaleur intérieure avec une sonde géothermique



Commune de Saint-Prex

Parcelle N° 1672

Adresse : Route de Rolle 82

Zone d'affectation : Zone de villas B

Propriété de : KAMERZIN Alexandre, BURDET KAMERZIN


Florence, EILERS Ulrich et Jacqueline

Veytaux le, 12/04/2024

Coord. moyenne :

2523225 / 1147570

Echelle : 1:500

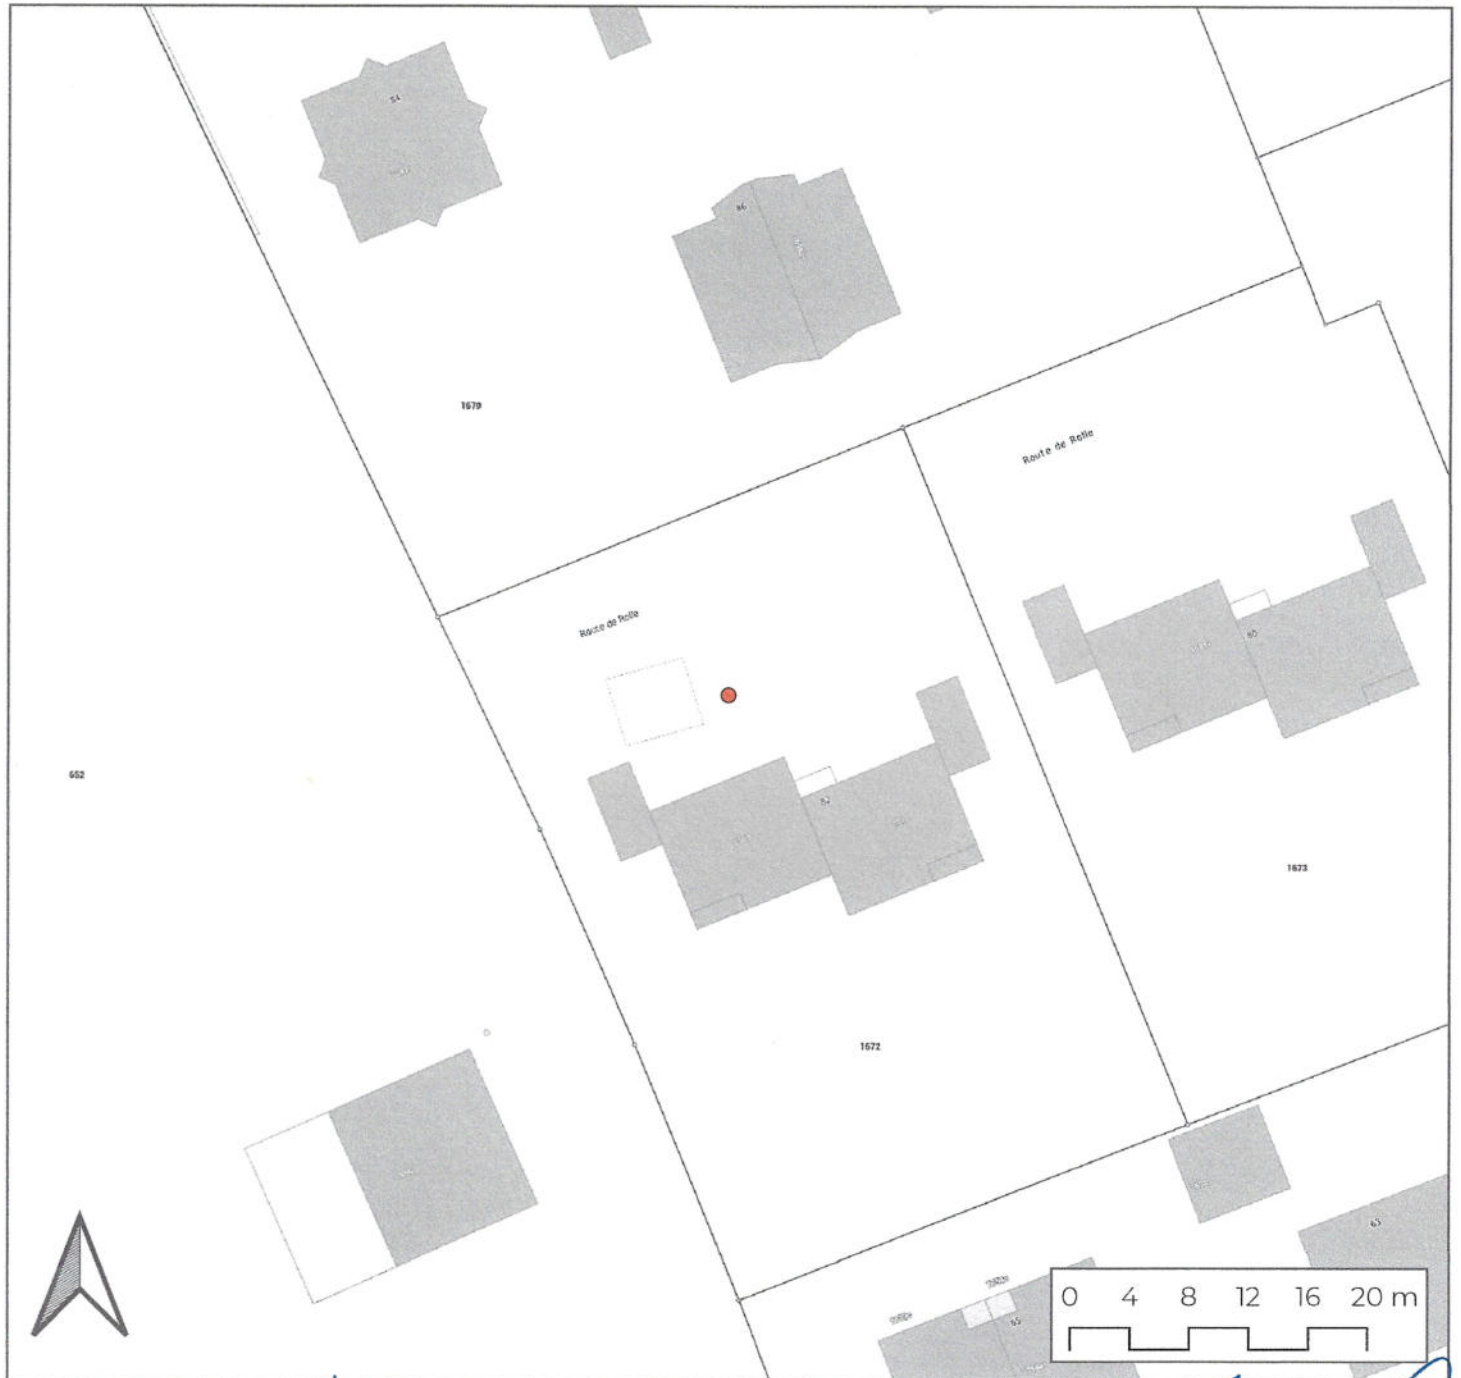

Les propriétaires :

Auteur des plans
Ludovic Sherif