

# PLAN DE SITUATION DRESSÉ POUR MISE À L'ENQUÊTE COMMUNE DE SAINT-PREX

**Permis de construire**  
401.04-962/04.24

Parcelle : 544

Propriété de : Moret Luc

Désignation cadastrale :

Habitation ECA 1142	100 m <sup>2</sup>
Garage ECA 1058	24 m <sup>2</sup>
Jardin	1'175 m <sup>2</sup>
<b>Surface totale</b>	<b>1'299 m<sup>2</sup></b>

## Création d'une porte-fenêtre sur une lucarne existante avec balcon à l'italienne et aménagement de place de parc à 1 voiture

Mensuration numérique  
Plan RF n° 23  
Coord. moy. : 2'524'100 / 1'147'865  
Altitude moyenne : ~397 m

Zone d'habitation collective A  
Secteur de protection des eaux : Au  
COS = 1/6  
D.S.B. = III  
Note de recensement architectural : aucune

**SERVITUDES :**

Aucune

**CHARGES FONCIERES :**

Aucune

**MENTIONS :**

010-145488 # Précarité de construction

010-2007/950/0 Restriction du droit d'aliéner

La réalisation de ce projet implique une mise à jour du plan RF

Le propriétaire :

*A. Moret*




KADASTRE.CH  
Géomètre breveté  
Rue de l'Industrie 3  
1373 Chavornay

024 510 38 00  
contact@kadastr.ch  
www.kadastr.ch

*J.F. Rolle*  
J-F. ROLLE  
Ing.-géomètre breveté  
Chavornay, le 4 avril 2024

Dossier technique : 1073 / V3

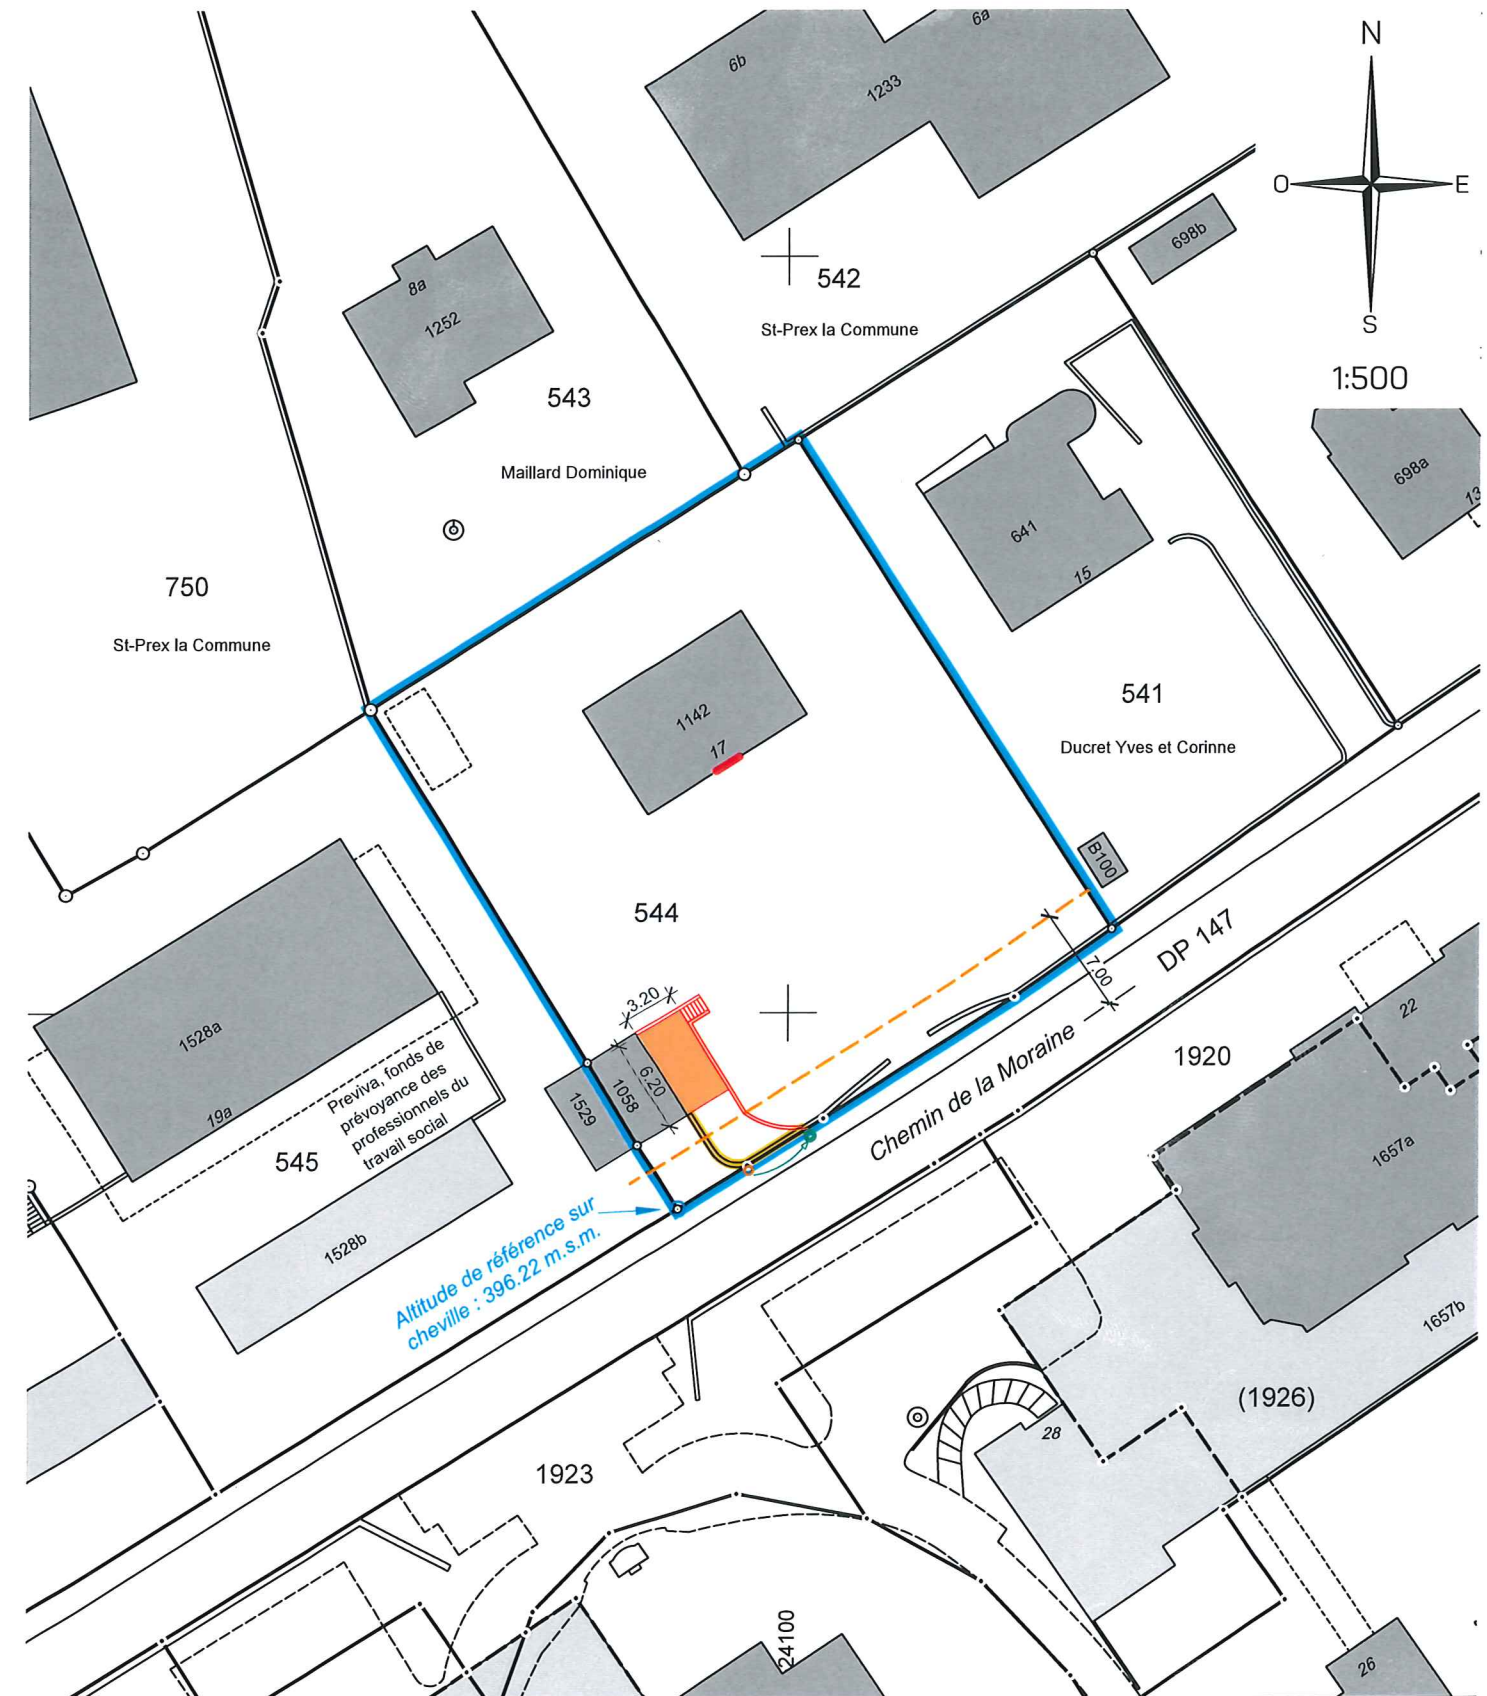

**Légende :**

- Place de parc
- Escalier
- Nouveau mur
- Mur démoli
- Porte-fenêtre avec balcon
- Arbre existant conservé
- Candélabre à déplacer
- Limite des constructions selon art. 36 LRou
- Détails de constructions selon plan d'architecte