

Situation : Chemin du Chauchy 2

Coord. de l'antenne : 2'524'650 / 1'148'012

Echelle : 1:500

Altitude de référence : 376.00 m. s. m. selon Axians

Mensuration : numérique

Dossier technique : 116'235.002 / LF-SP

Propriétaire : St-Prex la Commune

Parcelle n°: 117


Bâtiment scolaire n°333	381 m ²
Bâtiment public, hangar des pompes n° 749	106 m ²
Bâtiment, vestiaires n° 977a	55 m ²
Bâtiment industriel n° 977b	33 m ²
Bâtiment, vestiaires n° 977c	2 m ²
Bâtiment industriel, station de relevage et WC n° 1238	23 m ²
Jardin	8'731 m ²
	9'331 m ²


Affectation :	zone d'utilité publique / zone verte	
Limite des constructions au DP :	approuvée le 08.08.1945	selon art. 36 de la loi sur les routes
Recensement architectural :	Fontaine, note 4	ECA 333, note 3
Degré de sensibilité au bruit :	II/III	
Secteur de protection des eaux :	Au	
Mention :	aucune	

Plan de situation dressé pour demande d'autorisation :

Adaptation d'une station de communication mobile aux technologies (3G-4G-5G) pour le compte de Swisscom (Suisse) SA./ SPEC

La réalisation du projet n'implique pas une mise à jour du plan RF

Sceau de la Municipalité	<p>Le propriétaire</p>  <p>Morges, le 26 avril 2024 Le géomètre breveté A. Guex</p>
--------------------------	---

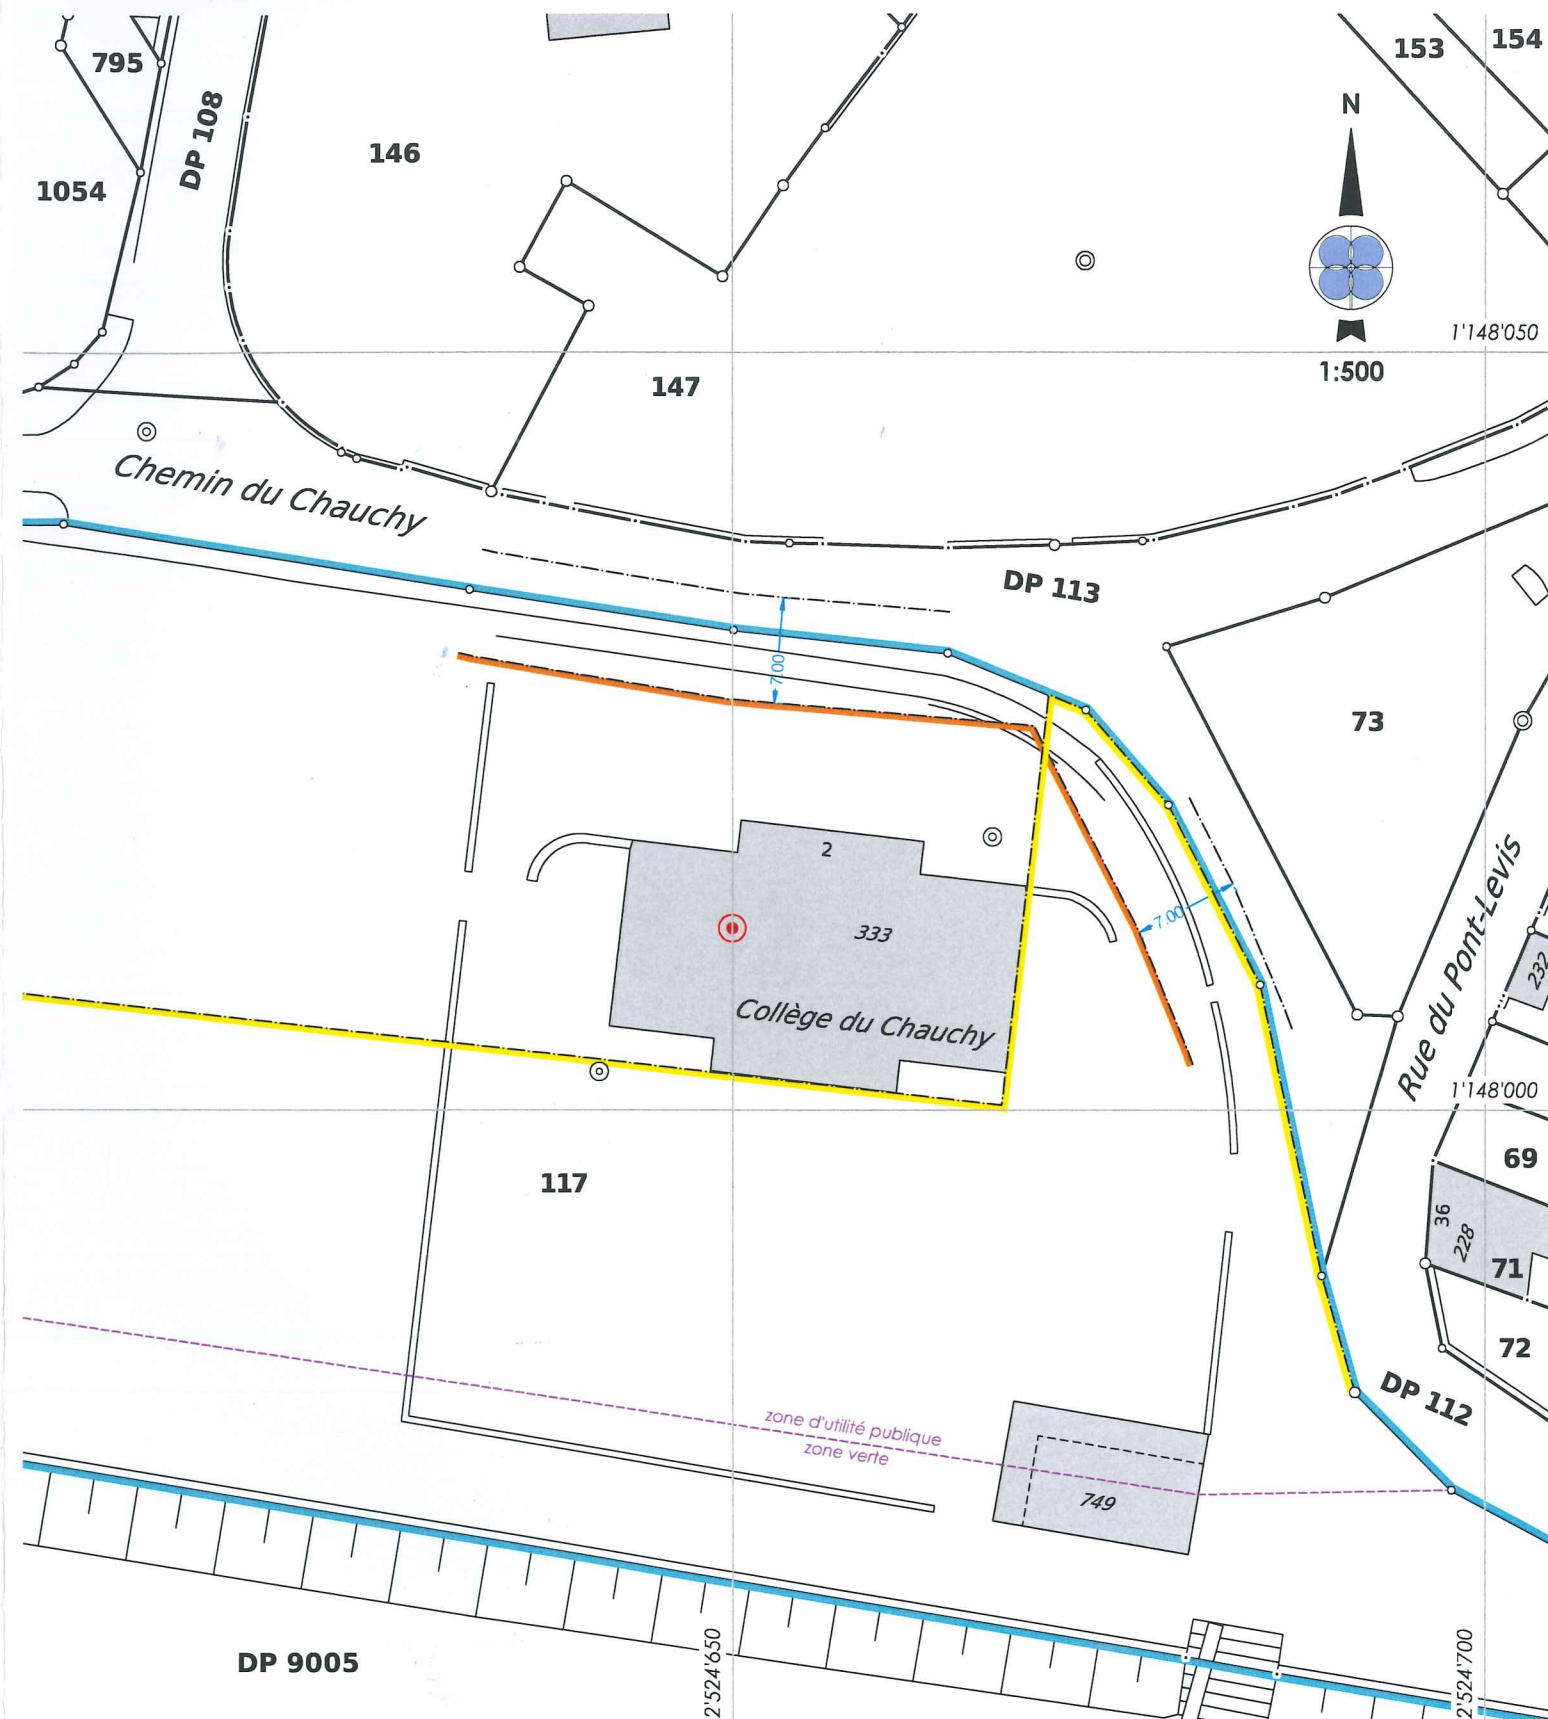

Servitudes existantes (non-concernées)			Propriétaires voisins		Légende
149433	C	DDP Superficie, ID 1999/884	116	Mégroz Goin Claudine	⊙ Antenne
149434	C	Passage à pied et pour tous véhicules, ID 1999/998	178	Ullmo Cédric	
149435	C	Canalisation(s) d'électricité à haute et basse tension, ID 2003/4407			
158041	C	Canalisation(s) d'électricité à moyenne tension, ID 2003/4342			