

Commune de Saint-Prex

Situation : En Ferreret
Echelle : 1:500
Mensuration : numérique

Coord. moyenne : © 2'525'003 / 1'149'194
Altitude de référence : 398.98 m.s.m. selon Axians
Dossier technique : 116235.002 / JMU-DMR

Propriétaire : SOLLIARD Adrien

Parcelle n°: 210


Habitation n°1011	82 m ²
Habitation et rural n°929	833 m ²
Bâtiment agricole n°633	133 m ²
Accès, place privée	898 m ²
Champ, pré, pâturage	38'871 m ²
Jardin	1'285 m ²
	<u>42'102 m²</u>


Affectation : zone agricole
Limite des constructions au DP : selon art. 36 de la loi sur les routes
Recensement architectural : --
Degré de sensibilité au bruit : III
Secteur de protection des eaux : Au
Mention : aucune

Plan de situation dressé pour demande d'autorisation :

Autorisation ordinaire rétroactive des antennes adaptatives avec facteur de correction. (VD501-1)

La réalisation du projet implique une mise à jour du plan RF

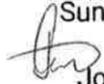Sceau de la Municipalité	Le propriétaire Sunrise GmbH  José Couto
	Morges, le 7 octobre 2024 Le géomètre breveté A. Guex 

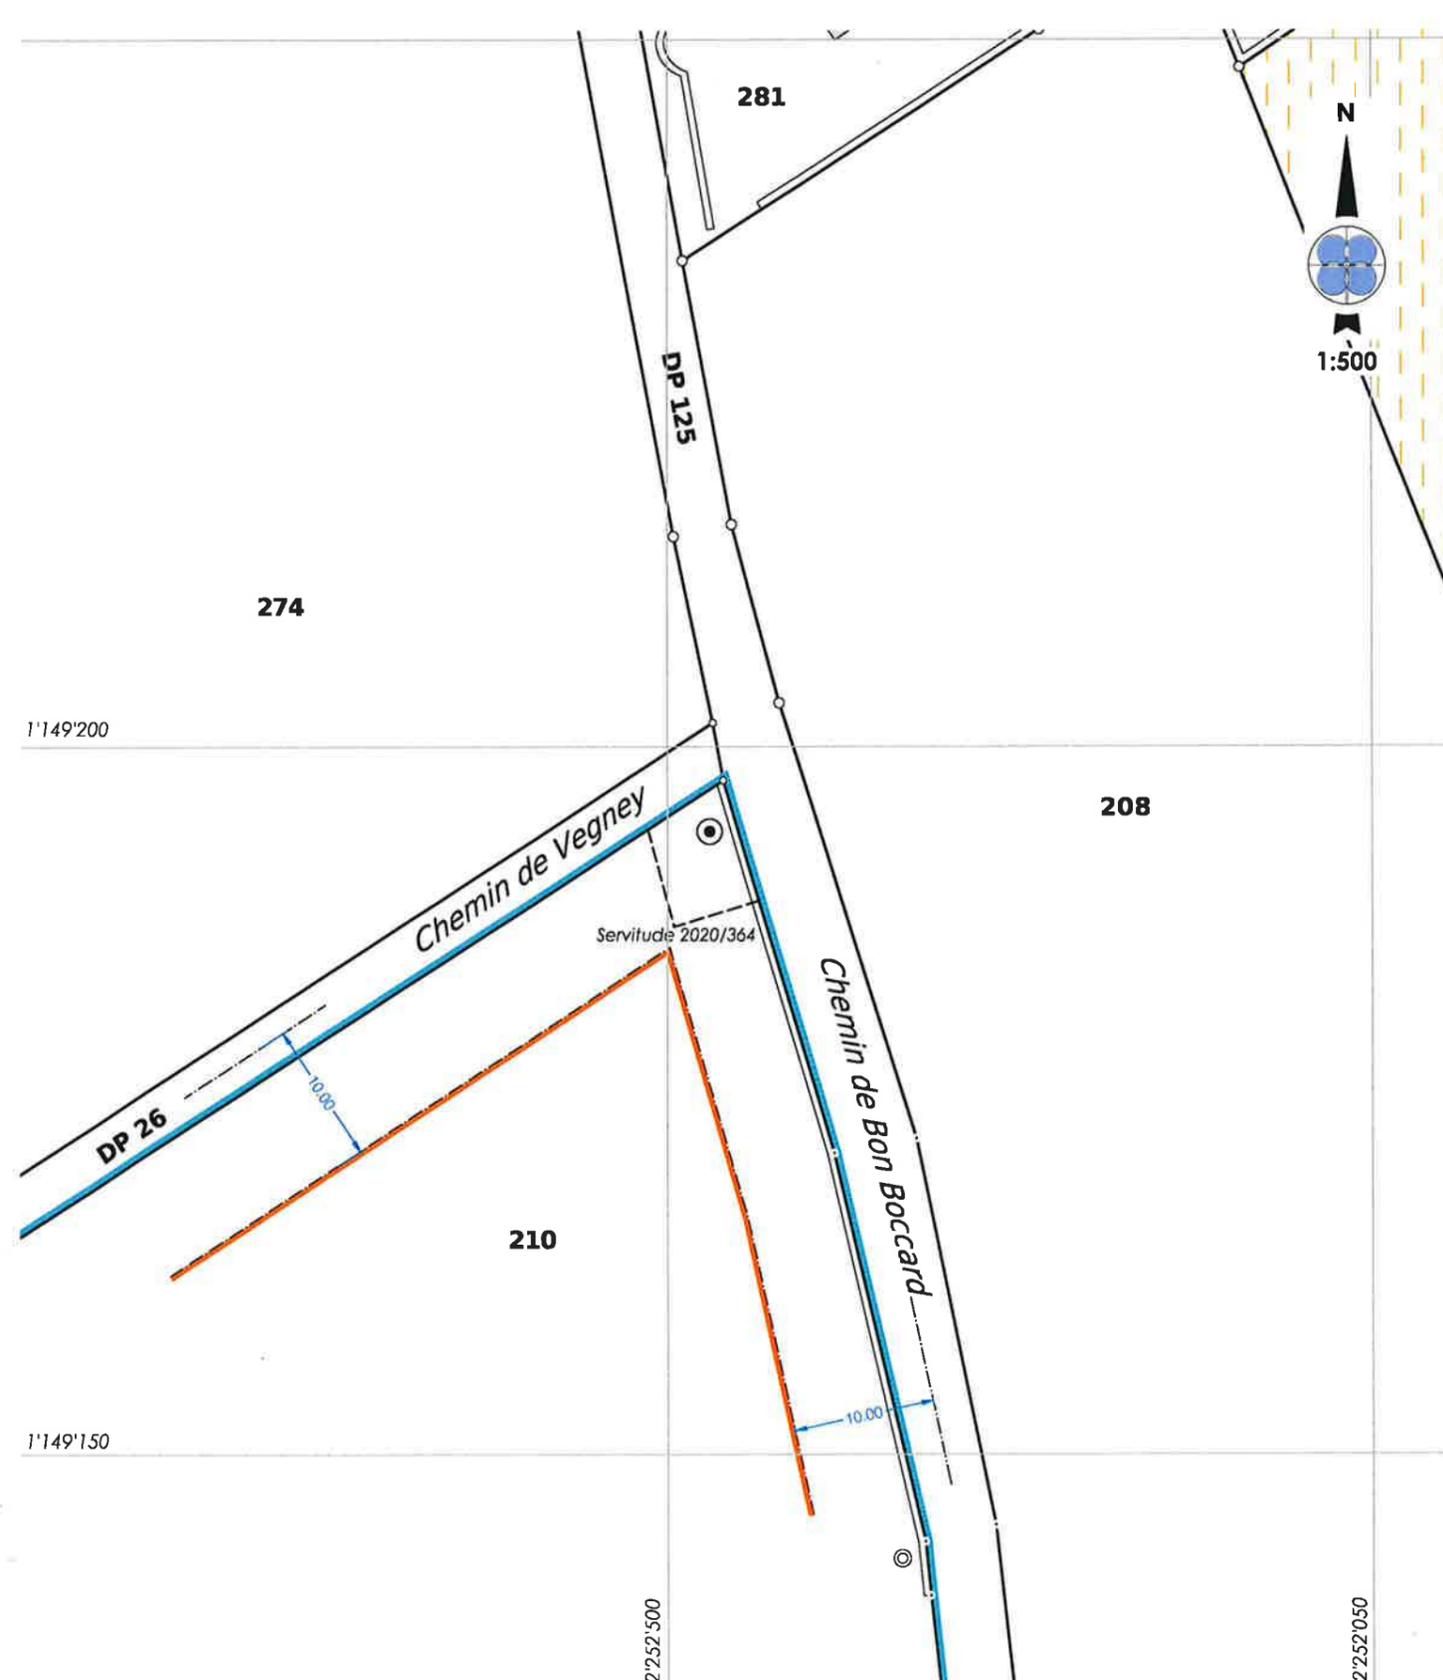

Servitudes existantes		
149445	C	Passage à pied et avec tous véhicules, ID 2003/4610
233157	C	Canalisation(s) souterraine d'électricité, ID 2003/4612
2013/1738	C	Droit d'habitation, ID2013/982
2020/44	C	Superficie, jusqu'au 09.01.2040, ID 2020/364, figurée

Propriétaire voisin
1999 Solliard Christian

Légende
⊙ Antenne