

Commune de Saint-Prex

Situation : En Dracy, Fontaines de Saint-Prex, Les Iles
 Echelle : 1:500
 Mensuration : numérique

Coord. de l'antenne : ☉ 2'523'740 / 1'149'138
 Altitude de référence : 422.78 m. s. m. selon Axlans
 Dossier technique : 116'235.002 / LF-AG

Propriétaire : Confédération Suisse Office fédéral des routes OFROU

Parcelle n°: 2040	Champ, pré, pâturage	14'623 m ²
	Ilot	3'889 m ²
	Route, chemin	22'180 m ²
		40'692 m²


Affectation : aucune (proposé domaine public)
 Limite des constructions au DP : alignement des routes nationales selon art. 36 de la loi sur les routes
 Recensement architectural : --
 Degré de sensibilité au bruit : aucun (proposé III)
 Secteur de protection des eaux : Au
 Mention : 2019/2681/0, ID 2019/1654 (Bien-fonds des routes nationales)
 Servitude : aucune
 Dérogation : à l'alignement des routes nationales (mât existant)

Plan de situation dressé pour demande d'autorisation :

Autorisation ordinaire rétroactive des antennes adaptatives avec facteur de correction (VD512-4).

La réalisation du projet implique une mise à jour du plan RF

Sceau de la Municipalité	Le propriétaire Sunrise GmbH <i>Jose Couto</i>
	Morges, le 25 octobre 2024 Le géomètre breveté A. Guex <i>AG</i>

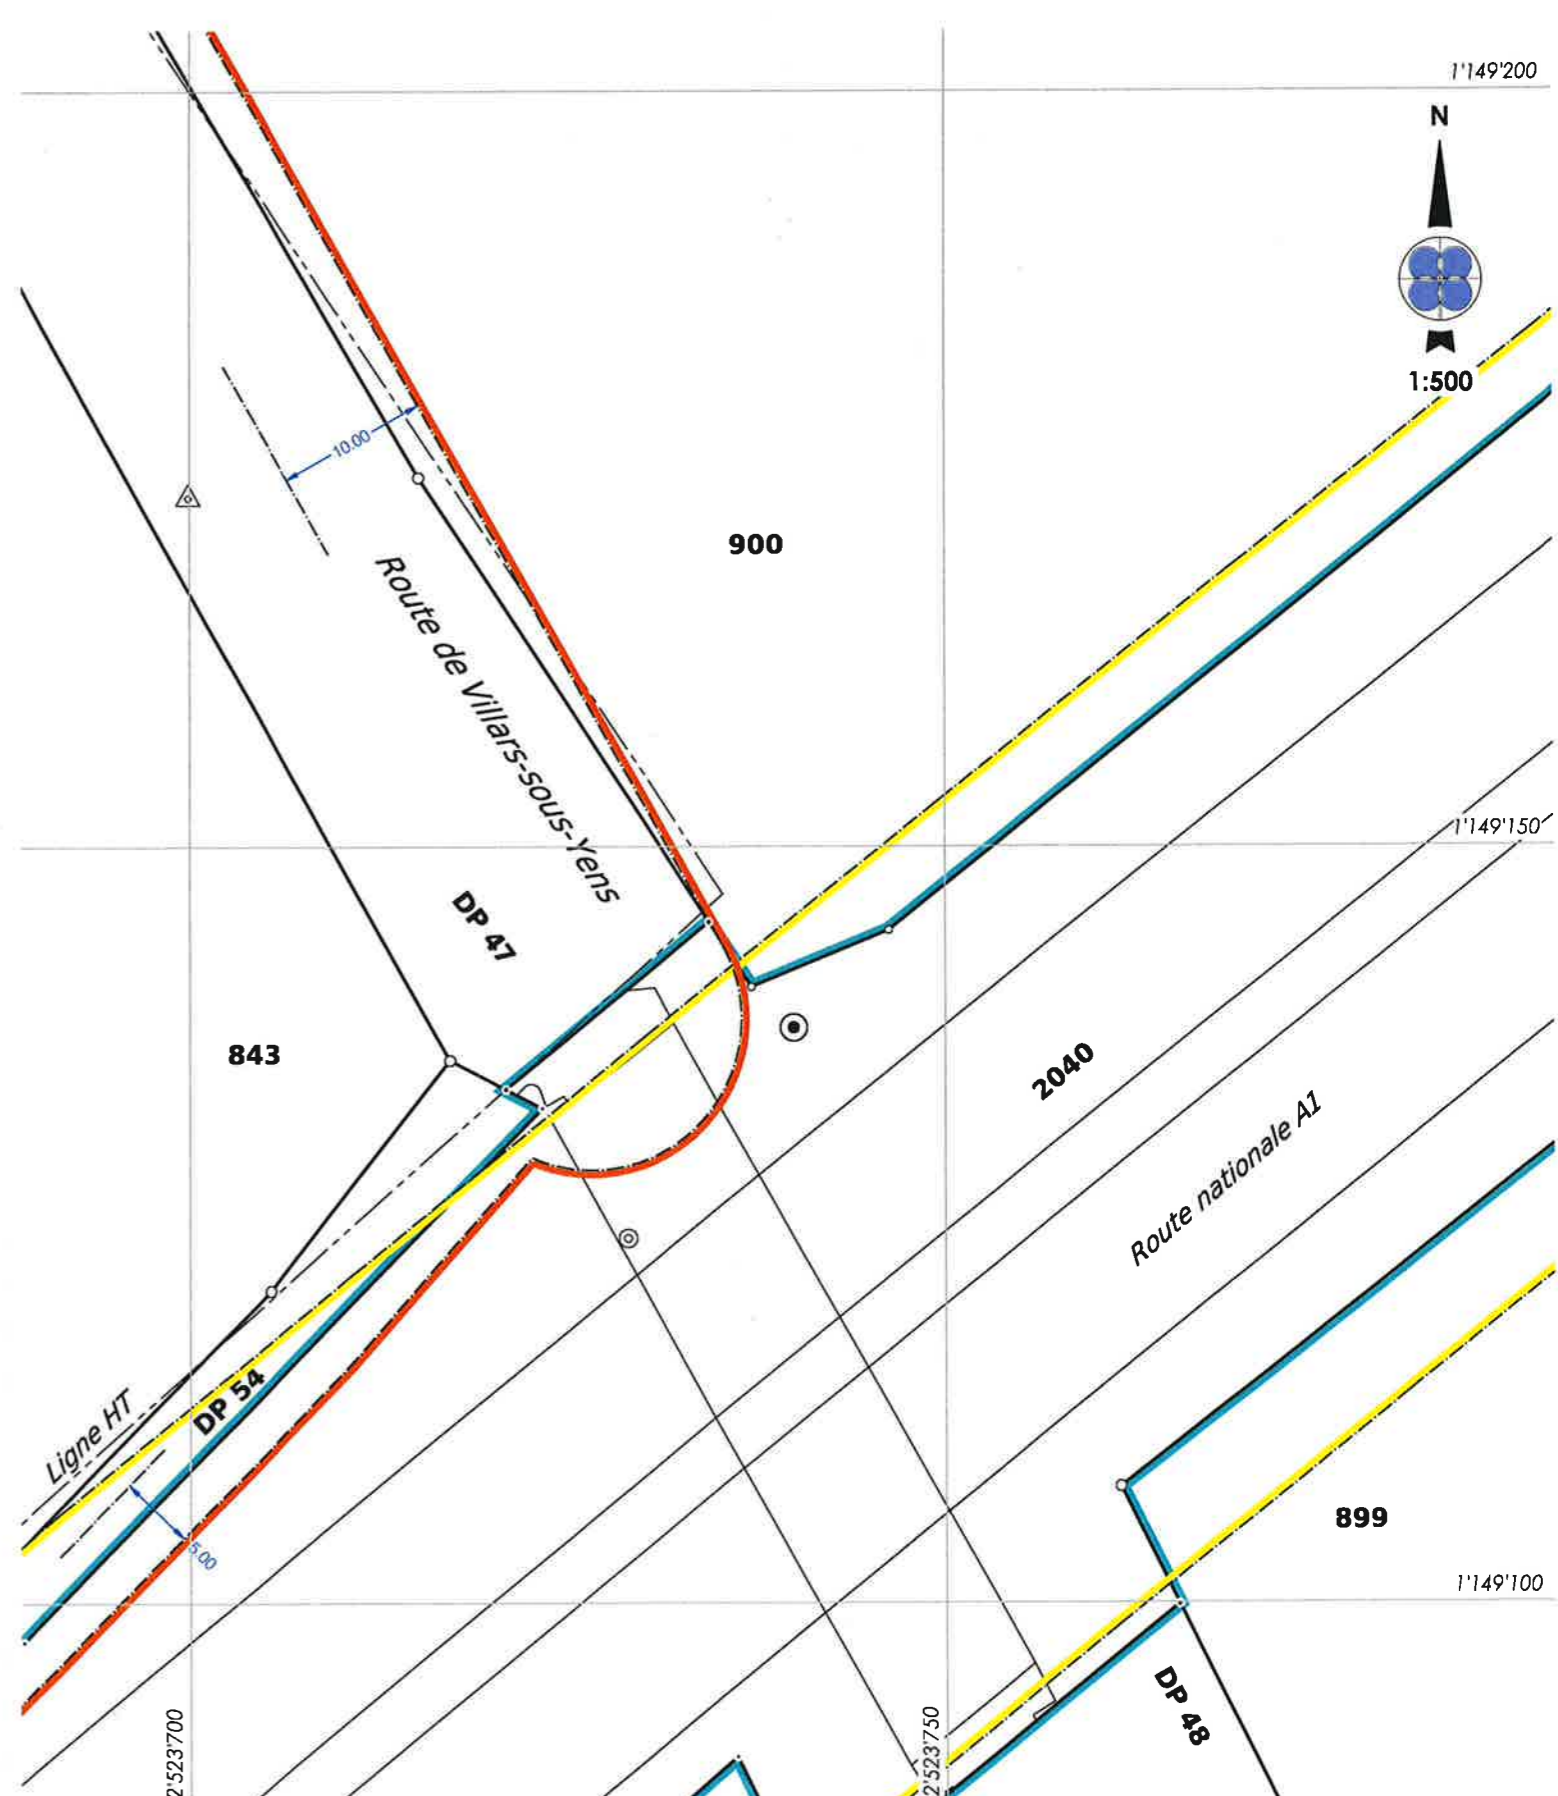

Propriétaires voisins

- 896 Tardy Raymond
- 899 Fondation Jacqueline Cornaz
- 900 Fondation Jacqueline Cornaz
- 2041 Confédération Suisse Office fédéral des routes OFROU
- 2042 Confédération Suisse Office fédéral des routes OFROU

Légende

- ☉ Antenne (mât existant)